


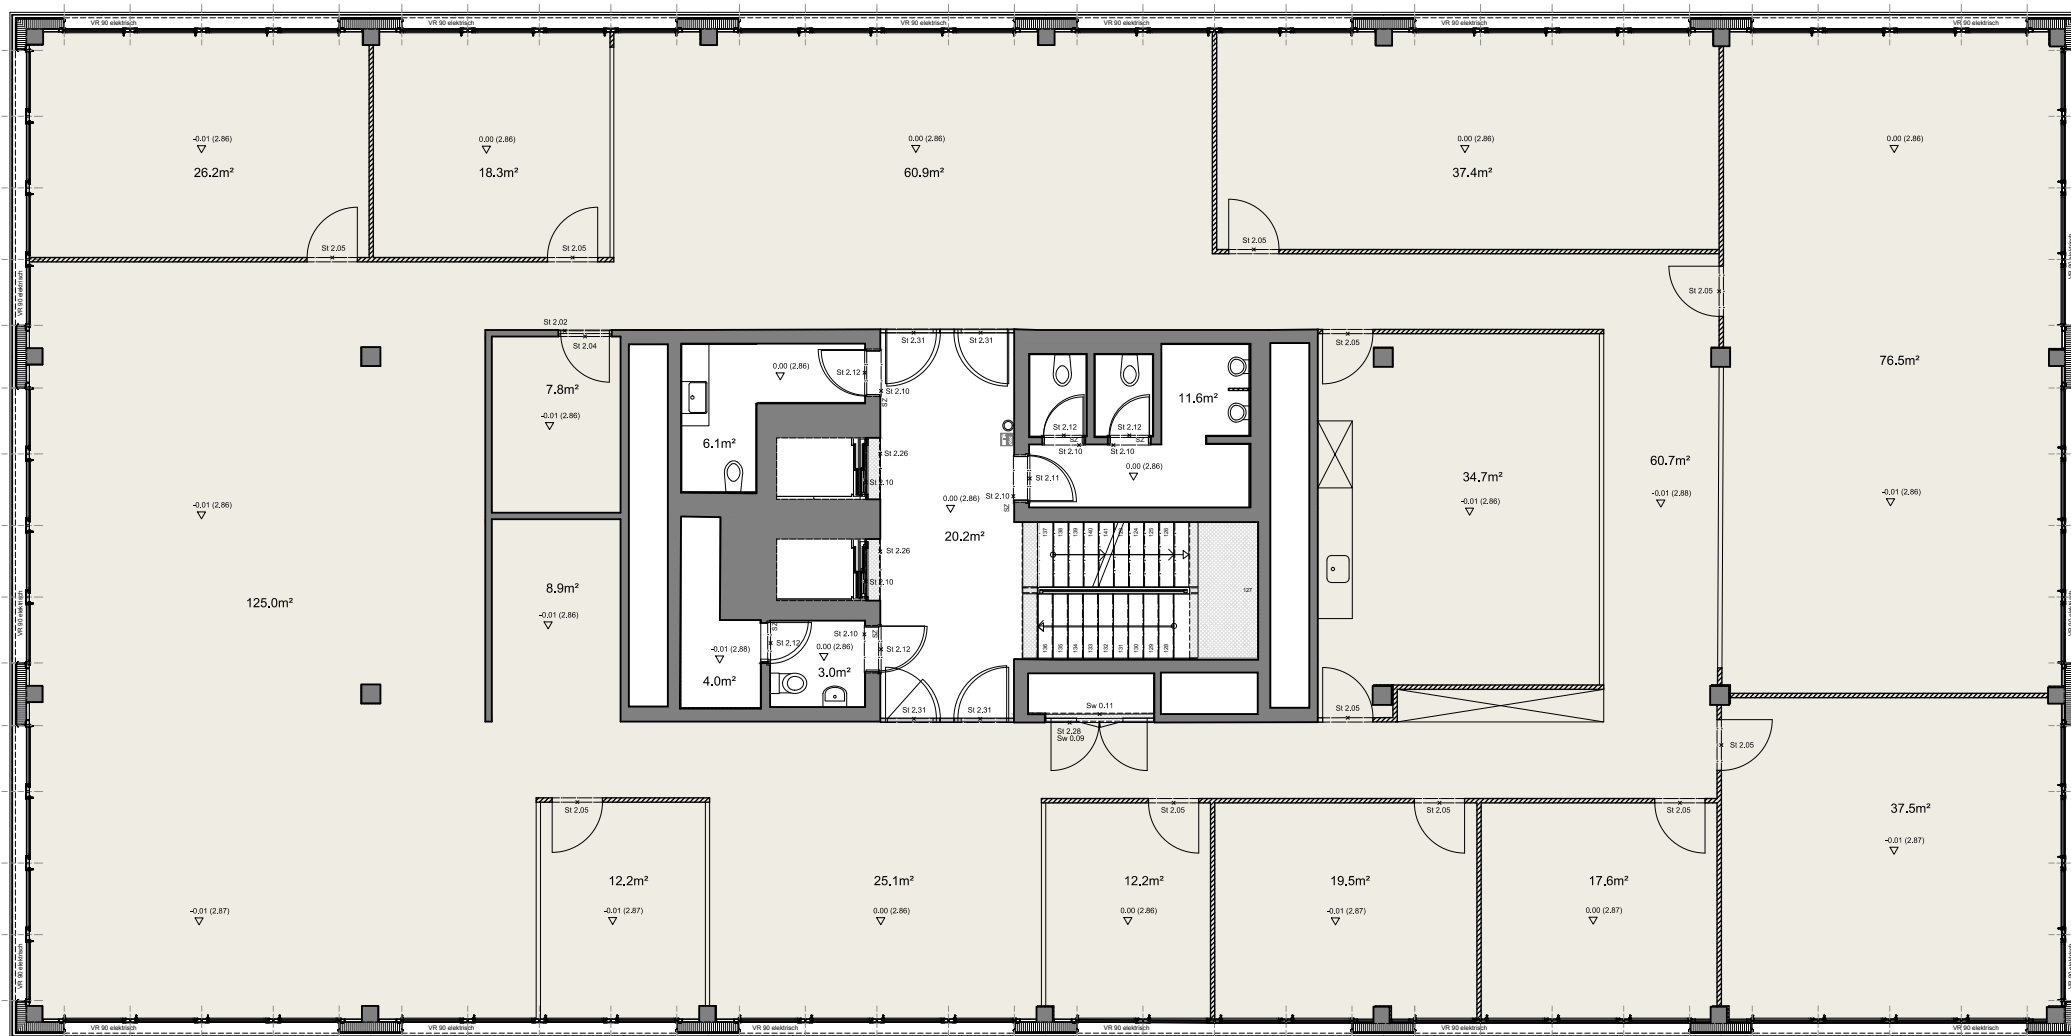

Masstab 1:140

Änderungen und Abweichungen gegenüber den publizierten Angaben bleiben ausdrücklich vorbehalten.

NALORA
INNOVATION TOWER

nalora-innovationtower.ch

Industriestrasse 33, 5442 Lupfig

Geschoss	6. OG	Fläche	600 m ²
Nutzung	Büro/Gewerbe		



Beratung & Vermietung

Schraner Immobilien AG

Industriestrasse 31

5507 Mellingen

Tel. +41 56 624 20 79

info@schraner-immobilien.ch